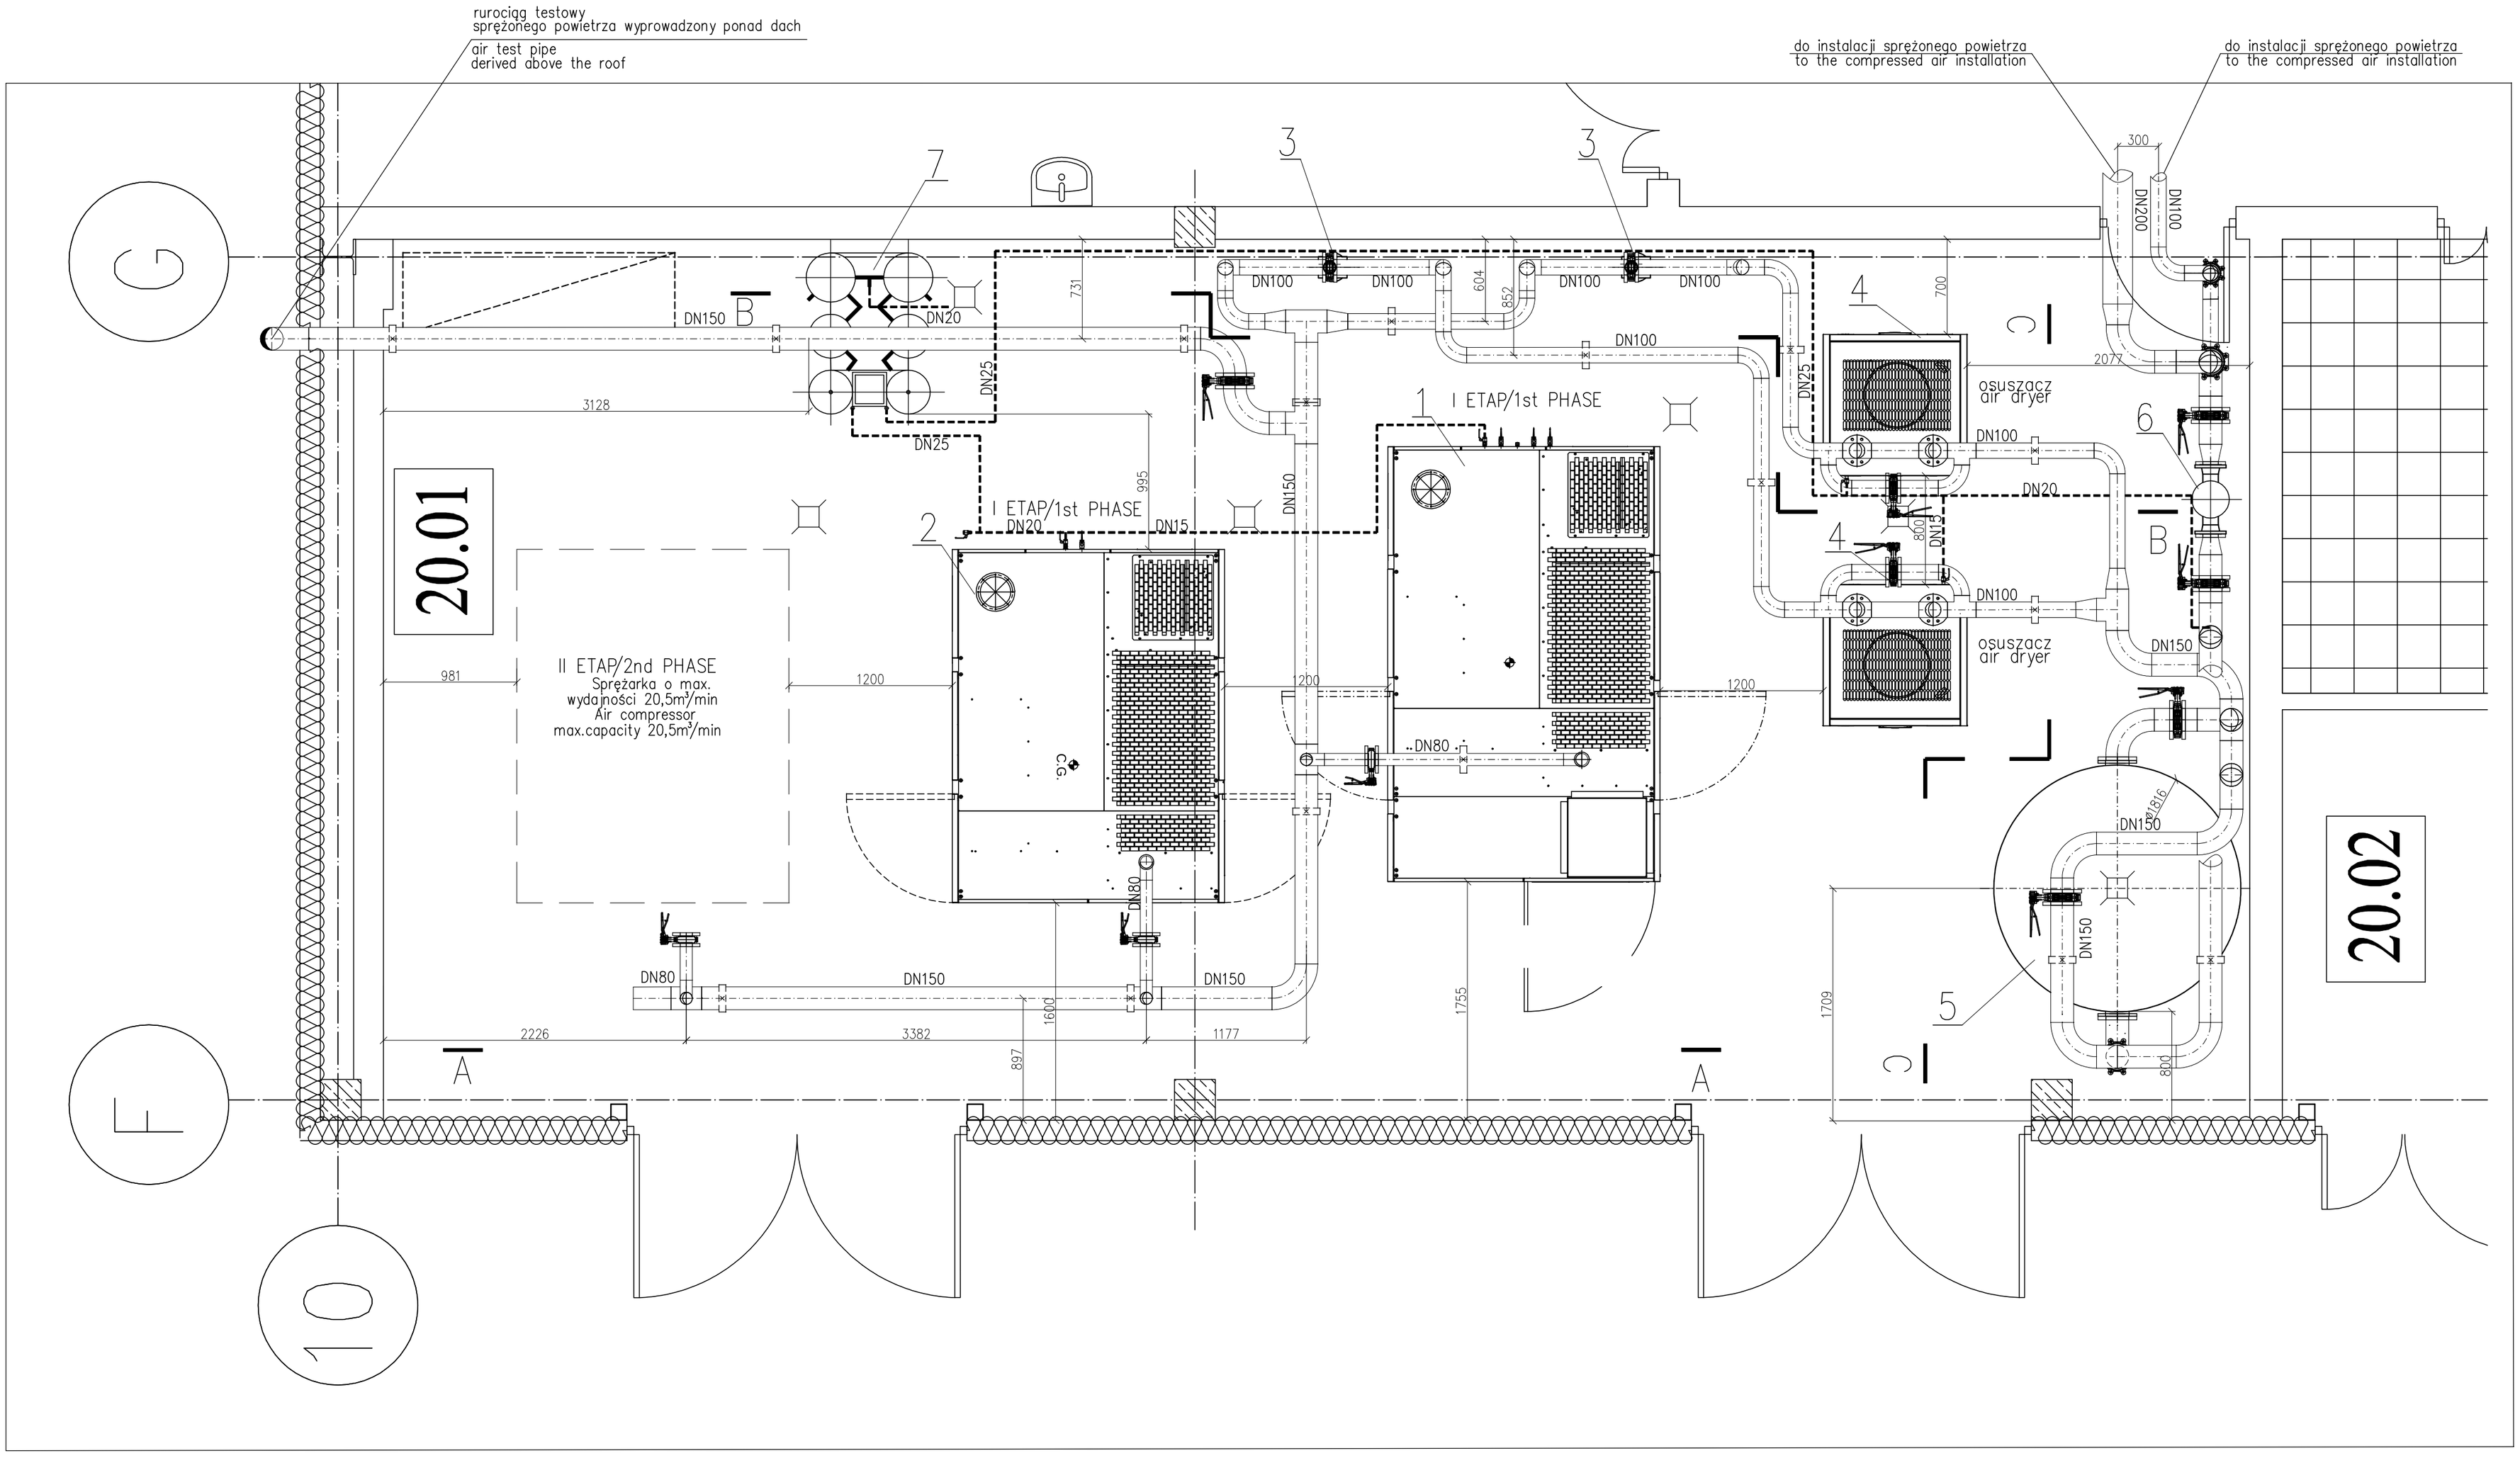

rurociąg testowy
sprężonego powietrza wyprowadzony ponad dach
air test pipe
derived above the roof
do instalacji sprężonego powietrza
to the compressed air installation
do instalacji sprężonego powietrza
to the compressed air installation
20.01
20.02
I ETAP/1st PHASE
II ETAP/2nd PHASE
Sprężarka o max.
wydajności 20,5m³/min
Air compressor
max.capacity 20,5m³/min
osuszacz
air dryer
osuszacz
air dryer
DN150
DN20
DN25
DN100
DN80
DN15
DN200
3128
981
1200
2226
3382
1177
1755
1709
2077
731
995
1600
897
604
852
700
800
300