


dz. 860, potok Gwoźnica  
0+700

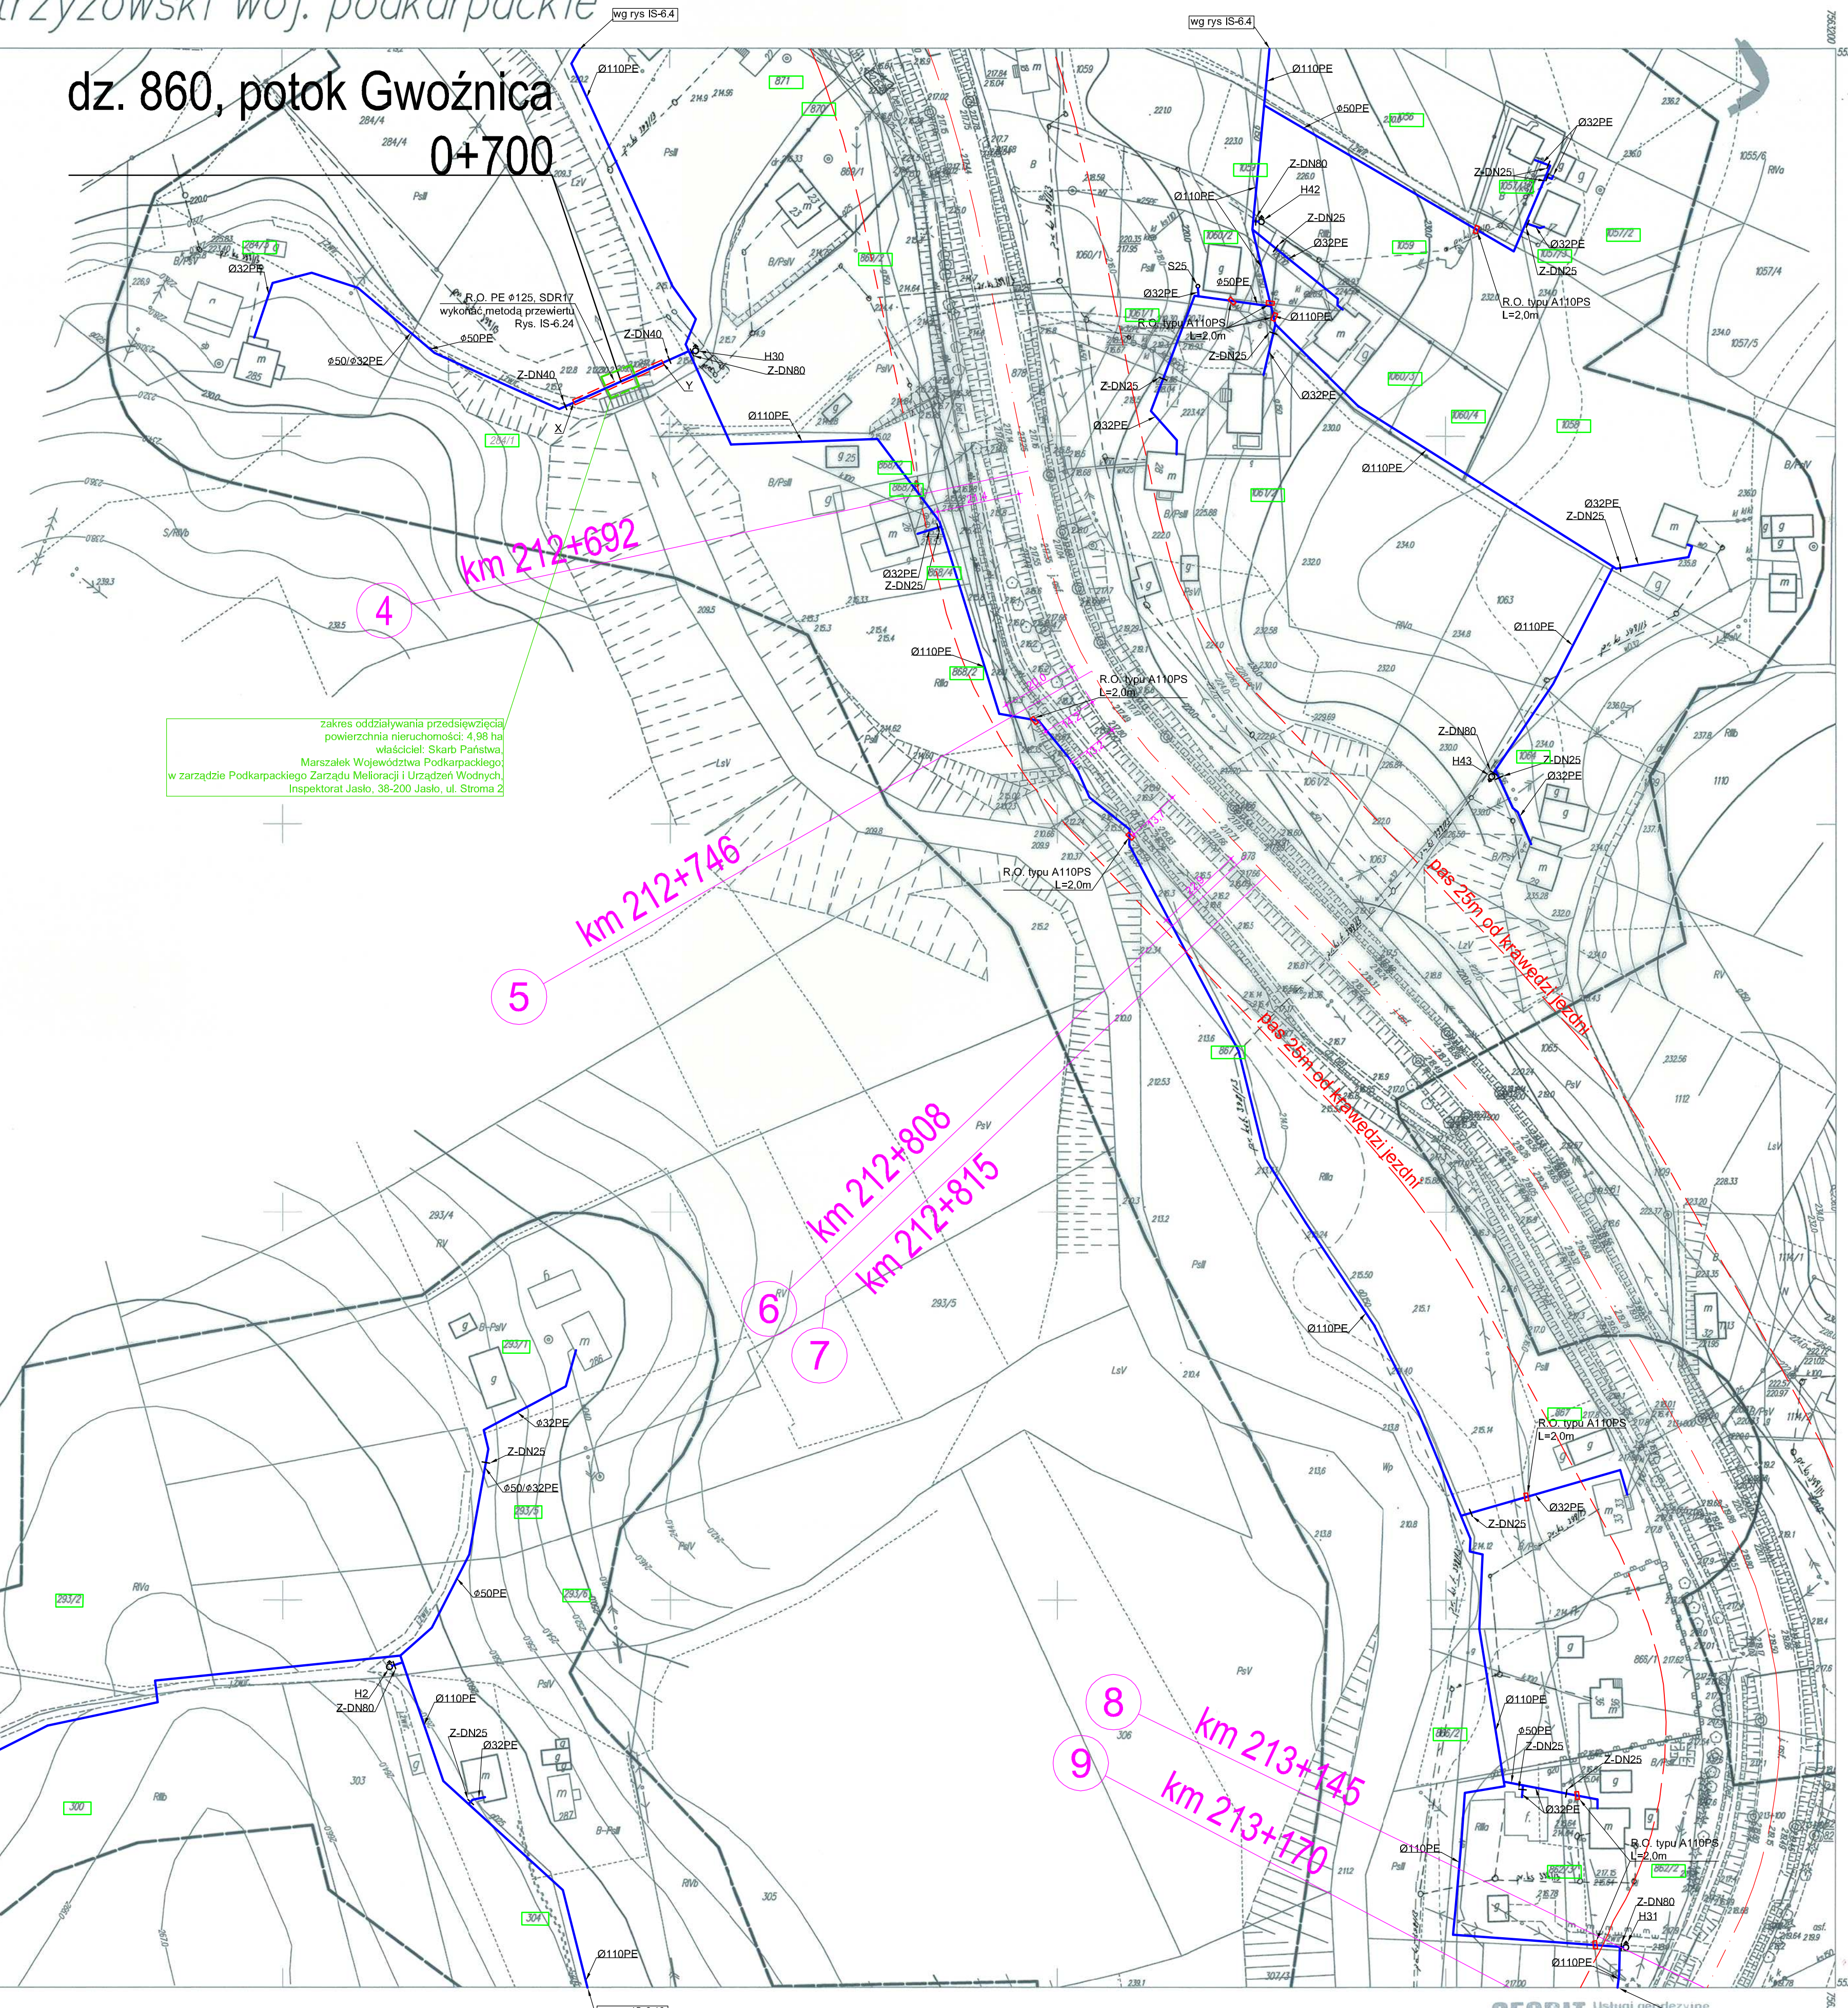

zakres oddziaływania przedsięwzięcia  
powierzchnia nieruchomości: 4,98 ha  
właściciel: Skarb Państwa  
Marzalek Województwa Podkarpackiego  
w zarządzie Podkarpackiego Zarządu Melioracji i Urządzeń Wodnych  
Inspektorat Jasło, 38-200 Jasło, ul. Stroma 2

STAROSTA STRZYŻOWSKI  
POMIATOWY OŚRODEK DOKUMENTACJI  
GEODEZYJNEJ I KARTOGRAFICZNEJ W STRZYŻOWIE

STAROSTWO POWIATOWE  
w Strzyżowie  
WYDZIAŁ ZESPÓŁU UZGADNIANIA  
DOKUMENTACJI PROJEKTOWEJ

STAROSTWO POWIATOWE W STRZYŻOWIE  
Wydział Zespołu Uzgodnienia Dokumentacji Projektowej  
Sprawdzono z materiałami ZUP w Strzyżowie  
Wnieśliśmy projektowaną, uzgodnioną  
lokalizację i trasy urządzeń podziemnych  
Strzyżów, dnia 17.12.2013 r. Inżynier Stanisław Rekosz  
Z up. STAROSTY  
inż. Stanisław Rekosz  
Kierownik Zespołu  
Uzgodnienia Dokumentacji Projektowej

UKŁAD ARKUSZY MAPY

6.1	6.2	6.3		
6.4	6.5	6.6		
6.7	6.8	6.9	6.10	6.11
6.12	6.13	6.14	6.15	6.16
6.18	6.19	6.20	6.17	6.17
6.21	6.22			

- OZNACZENIA:
- projektowana sieć wodociągowa
  - istniejąca sieć wodociągowa
  - istniejąca sieć kanalizacyjna
  - istniejąca sieć gazowa
  - istniejący kabel podziemny niskiego napięcia
  - istniejący kabel podziemny telekomunikacyjny
  - zakres opracowania mapy d/c projektowych
  - oznaczenie rury ochronnej
  - projektowany hydrant nadziemny DN80 (podano numer hydrantu)
  - zasawa
  - oznaczenie studni wodomierzowej na sieci
  - oznaczenie studni wodomierzowej na przyłączu
  - materiał, średnica sieci wodociągowej
  - miejsce włączenia do istniejącej sieci wodociągowej

7.122.28.15.3  
1:1000  
Układ współrzędnych prostokątnych płaskich 2000/57  
Układ wysokości Kranszadt86

MAPA DO CELÓW PROJEKTOWYCH  
Identyfikator i nazwa jednostki ewidencyjnej: 181901.2.CZUDEC  
Identyfikator i nazwa działu ewidencyjnego: 0006-WYŻNE

7.122.28.15.1	7.122.28.15.4
7.122.28.14.4	7.122.28.15.4
7.122.28.20.1	

Nazwa Podmiotu: "GEOBIT" Usługi Geodezyjne i Projektowe  
inż. Adam Nowak  
Oznaczenie kancelaryjne zgłoszenia pracy geodezyjnej: 122.28-17/13-61  
Informacja o słuźnościach gruntowych: Nie badano

L.k.s.r. 257/2013  
Aktualność mapy w rejonie zakreślonym  
wg stanu na dzień 2013-12-05

GEOBIT Usługi geodezyjne i projektowe  
inż. Adam Nowak  
wg rys IS-6.13

Wykonawca: inż. Adam Nowak  
GEODETA UPRAWNIONY  
inż. Adam Nowak  
nr upr. 20403 wydane przez GK  
38-100 Strzyżów, ul. Przemysłowa 12  
tel. 800-190-775, 17 783 72 31

PRZEDSIĘBIORSTWO PROJEKTOWO-USŁUGOWE  
PRO-SANIT JANCZ BRODLA  
44-164 Gliwice ul. Żywicka 5  
kon. 502 623 608  
e-mail: jancz\_brodla@poczta.fm

Investor:  
GMINA CZUDEC  
ul. Starowłajska 6  
38-120 Czudec

Temat opracowania:  
PROJEKT BUDOWLANO-WYKONAWCZY SIECI WODOCIĄGOWEJ WRAZ Z PRZYŁĄCZAMI DO BUDYNKÓW W MIEJSCOWOŚCI WYŻNE - zadanie nr 6

Nazwa rysunku:  
PLAN SYTUACYJNY SIECI WODOCIĄGOWEJ - cz. 8/22

Opracował	Uprawnienia	Podpis	Data	Stadium	Skala
mgr inż. P. Muskałski			IV.2014r.	FBW	1:1000
mgr inż. Janusz Brodla	SLK0953/PW0505		IV.2014r.	Revizja	Nr rys.
mgr inż. Jerzy Brodla	52174/KI		IV.2014r.		<b>IS-6.8</b>